


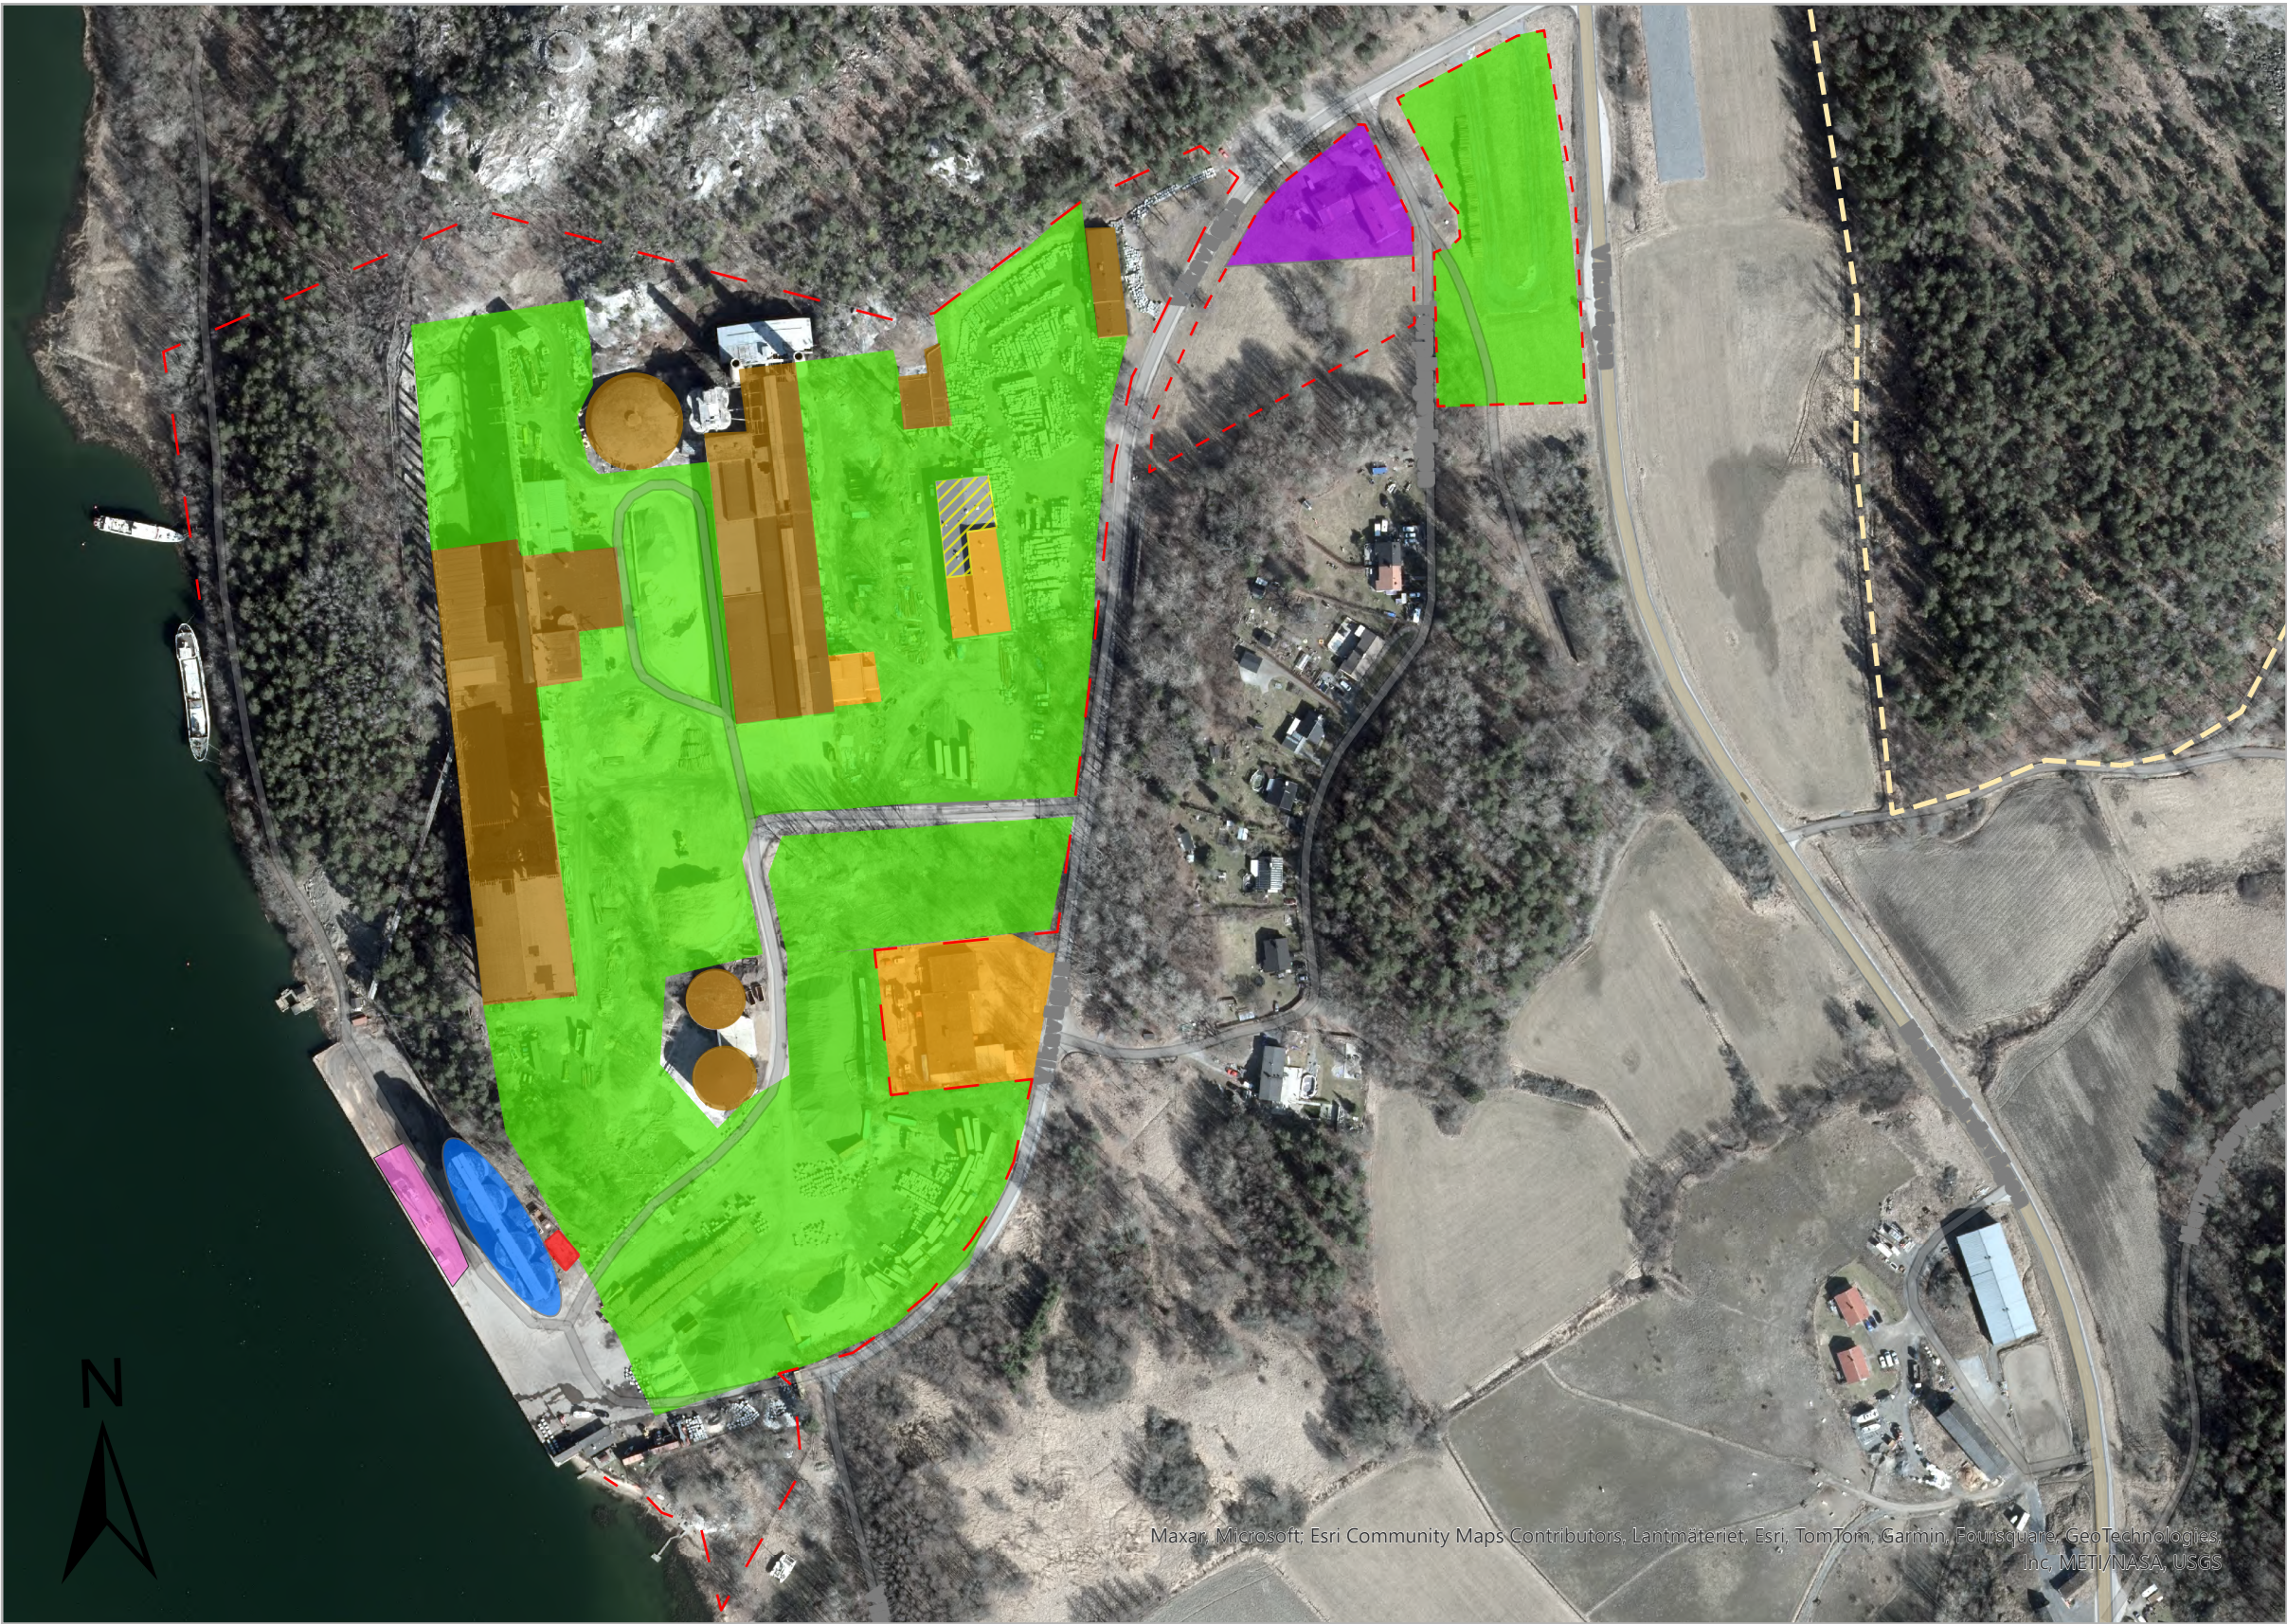

Teckenförklaring

- - Verksamhetsområdet
 - - Fjärilsstigen
- Verksamhet
- Kontor
 - Hamnkran
 - Verkstad, avfalls- och kemikaliehantering
 - Lagring utomhus
 - Lagring inomhus
 - Annan verksamhetsutövare
 - Spolplatta

Flygfoto från Metria, 2023-10-03

Stora Vika, Nynäshamns kommun

Skala: 1:3 000 0 50 100 200 Meter

Structor

STRUTOR MILJÖTEKNIK AB

Eskilstuna: Libergsgatan 6 | Tfn: 016-10 07 60
Västerås: Norra Källgatan 17 | Tfn: 021-81 45 40
Örebro: Ribbingsgatan 11 | Tfn: 019-601 44 55

Ritningen avser
Underlag inför tillstånd

Beställare
Stockholms Bulkhamn AB

Kontaktperson beställare

Fastighetsbeteckning
Stora Vika 6:16 mfl.

Uppdragsnamn
Hamntillstånd Stora Vika

Uppdragsledare
Peter Larsson


Ritad av
Elin Hedqvist

Datum
2024-06-28

Uppdragsnummer
7393-001

Ritningsnummer
SM-7393-001-7-002

Geografisk referens
SWEREF99 TM RH2000

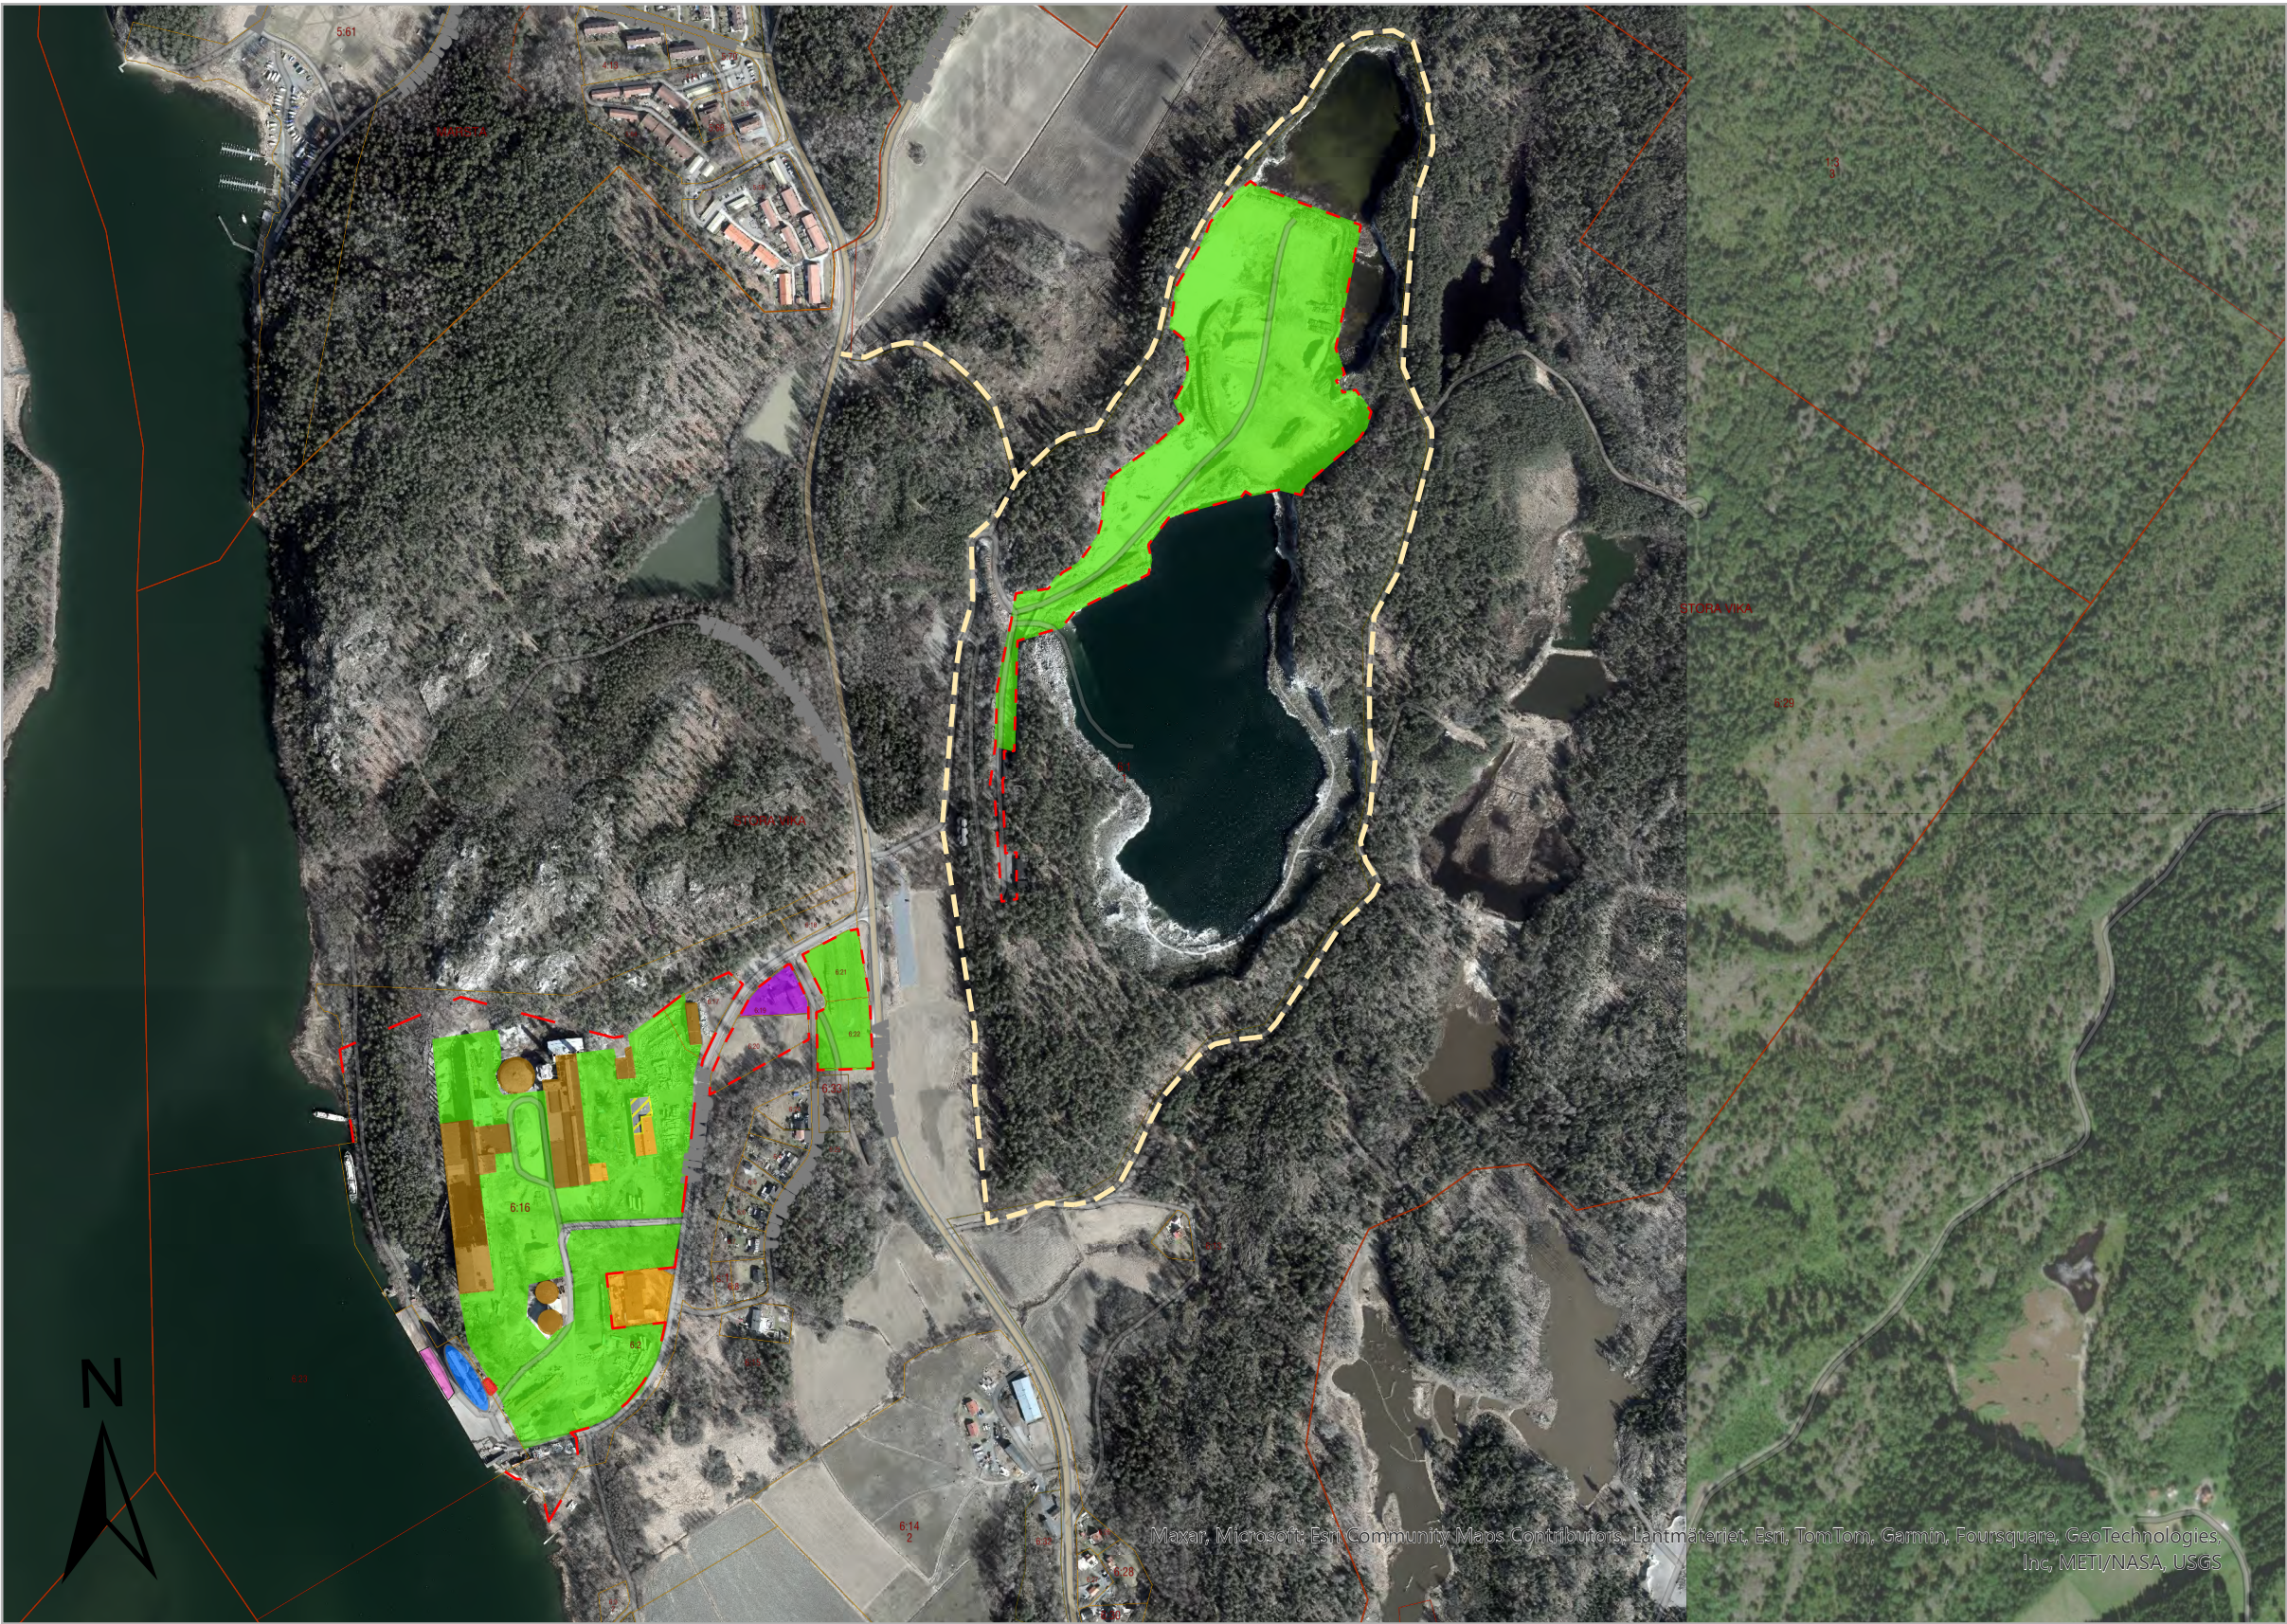

Teckenförklaring

- - Verksamhetsområdet
 - - Fjärilsstigen
- Verksamhet
- Kontor
 - Hamnkran
 - Verkstad, avfalls- och kemikaliehantering
 - Lagring utomhus
 - Lagring inomhus
 - Annan verksamhetsutövare
 - Spolplatta

Flygfoto från Metria, 2023-10-03

Stora Vika, Nynäshamns kommun

Skala: 1:8 000 0 145 290 580 Meter

Structor

STRUCTOR MILJÖTEKNIK AB

Eskilstuna: Libergsgatan 6 | Tfn: 016-10 07 60
Västerås: Norra Källgatan 17 | Tfn: 021-81 45 40
Örebro: Ribbingsgatan 11 | Tfn: 019-601 44 55

Ritningen avser
Underlag inför tillstånd

Beställare
Stockholms Bulkhamn AB

Kontaktperson beställare

Fastighetsbeteckning
Stora Vika 6:16 mfl.

Uppdragsnamn
Hamntillstånd Stora Vika

Uppdragsledare
Peter Larsson

Ritad av
Elin Hedqvist

Datum
2024-06-28

Uppdragsnummer
7393-001

Ritningsnummer
SM-7393-001-7-002

Geografisk referens
SWEREF99 TM RH2000